

PLANTA VESTIÁRIO E I.S. PNE MASCULINOS
 ESCALA..... 1/25

COD.	ESPECIFICAÇÕES
J01	JANELA BASCULANTE EM FERRO 40x60cm PINTADA COM TINTA ESMALTE FOSCO NA COR ALUMÍNIO SIVINIL OU EQUIVALENTE E VIDRO COMUM INCOLOR 4mm - REF. Sissalca
J02	JANELA BASCULANTE EM FERRO 10x20cm PINTADA COM TINTA ESMALTE FOSCO NA COR ALUMÍNIO SIVINIL OU EQUIVALENTE E VIDRO COMUM INCOLOR 4mm - REF. Sissalca
J03	JANELA DE CORRER EM FERRO 120x120cm PINTADA COM TINTA ESMALTE FOSCO NA COR ALUMÍNIO SIVINIL OU EQUIVALENTE E VIDRO COMUM INCOLOR 4mm - REF. Sissalca
P01	PORTA DE ABRIR, MADEIRA DE LEI PRANÇETA 80x210cm PINTADA TINTA ESMALTE NA COR BRANCO GELO SIVINIL OU EQUIVALENTE
P02	PORTA DE ABRIR, MADEIRA DE LEI PRANÇETA 56x180cm COM MARCO DE FERRO E TABELETA LIVREOCUPADO PINTURA TINTA ESMALTE NA COR BRANCO GELO SIVINIL OU EQUIVALENTE
P03	PORTA DE ABRIR, MADEIRA DE LEI PRANÇETA 80x210cm PARA PINTURA TINTA ESMALTE NA COR BRANCO GELO SIVINIL OU EQUIVALENTE
P04	PORTA DE ABRIR, MADEIRA DE LEI PRANÇETA 100x180cm COM MARCO DE FERRO E TABELETA LIVREOCUPADO PINTURA TINTA ESMALTE NA COR BRANCO GELO SIVINIL OU EQUIVALENTE

LEGENDA DE ACABAMENTOS
 PAREDE — A B — TETO
 RODAPÉ — C D — PISO


PAREDES
 A1 - GIPSISO, REBOCO E PINTURA, TINTA LATEX PVA 02
 A2 - GIPSISO, REBOCO E PINTURA, TINTA LATEX PVA 02
 A3 - AZULEJO BRANCO 15x15cm, JUNTO A BRUNO, ASSENTADO COM ARGAMASSA PRÉ-FABRICADA E REJUNTADO ATÉ 1,00m DO PISO.
 A4 - ACIMA PINTURA TINTA LATEX PVA 02 DEMASSA SEM MASSA COBRIDA COM TINTA SIVINIL OU EQUIVALENTE

TETOS
 B1 - LAJE PINTADA COM TINTA LATEX PVA SIVINIL OU EQUIVALENTE
 B2 - LAJE PINTADA COM TINTA LATEX PVA SIVINIL OU EQUIVALENTE

RODAPÉ
 C1 - CERÂMICA PEI-5 30x30cm, H=10cm
 C2 - CERÂMICA PEI-5 30x30cm, H=10cm

PISOS
 D1 - PISO CERÂMICO PEI-5 LISO 30x30cm, ASSENTADO COM ARGAMASSA PRÉ-FABRICADA E REJUNTADO
 D2 - PISO EM CONCRETO E=40,0cm FCK=15 MPa POLIDO TIPO NÍVEL 0

LEGENDA
 AC - BARRA DE APOIO HORIZONTAL OU VERTICAL PARA PORTA
 AL - BARRA DE APOIO HORIZONTAL PARA PORTA
 AN - BARRA DE APOIO HORIZONTAL PARA PORTA
 AP - BARRA DE APOIO HORIZONTAL PARA PORTA
 BA - BANCO ARTICULADO OU REMOVÍVEL, ANTIDERRAPANTE COM CANTOS ARREDONDADOS 45x70cm
 BC - BANDEJA EM AROSOJA E=3,0cm
 CA - CUBA OVAL DE EMBUIR, LOUÇA BRANCA CELEITE OU EQUIVALENTE
 CH - CHUVEIRO ELÉTRICO CROMADO ½"
 DV - DIVISÓRIA EM AROSOJA E=3,0cm
 DV1 - DIVISÓRIA EM AROSOJA E=3,0cm, 3x212cm FIXADA A ALVENARIA
 ES - ESPELHO CRISTAL 4mm PARA LAVATÓRIO 40x60cm 40x40cm (PRE) FIXADO CO PARAFUSO FINISSON
 LV - LAVATÓRIO MÉDIO LOUÇA BRANCA SEM COLUMNA CELEITE OU EQUIVALENTE
 PP - SUPORTE PARA PAPEL, TOALHA DUAS OU TRÊS DOBRAS BRANCO - PLÁSTICO MIX COLUMBUS OU EQUIVALENTE
 RB - RODA BANCA DE PEDRA AROSOJA H=7,0cm
 SB - SAGONETEIRA DE LOUÇA BRANCA DE EMBUIR SO, SOLTEIRA EM MARMORE BRANCO NACIONAL
 TL - TORNEIRA PARA LAVATÓRIO CROMADA
 VS - BACIA SANITÁRIA LOUÇA BRANCA CELEITE OU EQUIVALENTE COM CAIXA ACOPLADA

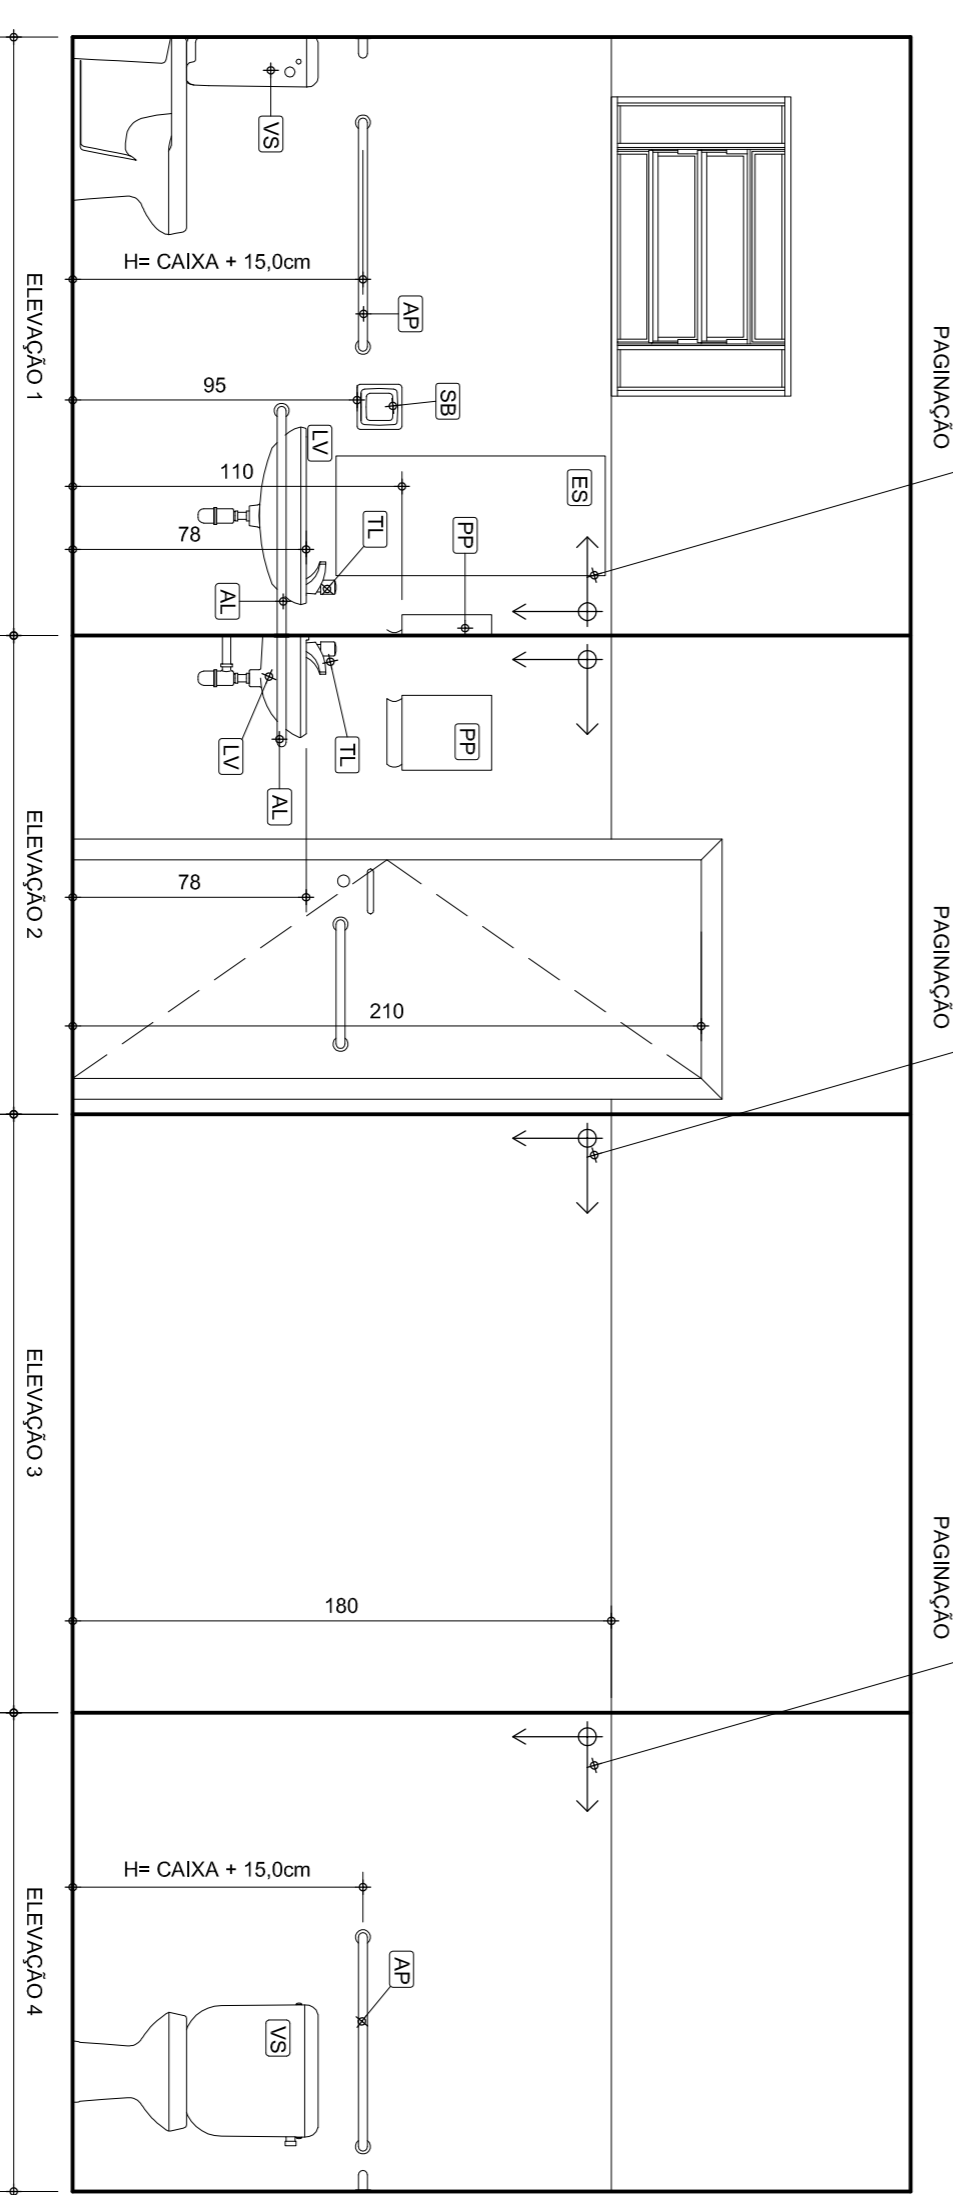

ELEVAÇÃO I.S. PNE MASCULINO
 ESCALA..... 1/25

REV.	DATA	EMISSÃO INICIAL	DESCRIÇÃO DO TRABALHO E/OU REVISÃO
0	10/12/08		

SECRETARIA DE TRANSPORTES E OBRAS PÚBLICAS DO ESTADO DE MINAS GERAIS

NOTAS												
<table border="1"> <thead> <tr> <th>CONTEÚDO</th> <th>IDENTIFICAÇÃO</th> </tr> </thead> <tbody> <tr> <td>QUADRA POLIESPORTIVA</td> <td>PROJETO PADRÃO</td> </tr> <tr> <td>MÓDULO VESTIÁRIO E ARQUIBANCAADA</td> <td>QUADRA POLIESPORTIVA</td> </tr> <tr> <td>PROJETO ARQUITETÔNICO</td> <td>DEZ/2008</td> </tr> <tr> <td>PLANTA VESTIÁRIO E I.S. PNE MASCULINO</td> <td>DETALHAMENTO</td> </tr> <tr> <td>ELEVAÇÃO I.S. PNE MASCULINO</td> <td>01/04</td> </tr> </tbody> </table>	CONTEÚDO	IDENTIFICAÇÃO	QUADRA POLIESPORTIVA	PROJETO PADRÃO	MÓDULO VESTIÁRIO E ARQUIBANCAADA	QUADRA POLIESPORTIVA	PROJETO ARQUITETÔNICO	DEZ/2008	PLANTA VESTIÁRIO E I.S. PNE MASCULINO	DETALHAMENTO	ELEVAÇÃO I.S. PNE MASCULINO	01/04
CONTEÚDO	IDENTIFICAÇÃO											
QUADRA POLIESPORTIVA	PROJETO PADRÃO											
MÓDULO VESTIÁRIO E ARQUIBANCAADA	QUADRA POLIESPORTIVA											
PROJETO ARQUITETÔNICO	DEZ/2008											
PLANTA VESTIÁRIO E I.S. PNE MASCULINO	DETALHAMENTO											
ELEVAÇÃO I.S. PNE MASCULINO	01/04											