

ESQUEMA DA MURETA DE ALVENARIA H=80,00m E ALAMBRAO EM TELA CONFORME DETALHE - VER PRANCHA 02/02

LINHAS DEMARCATÓRIAS PARA HANDBOL E=0,08m E FUTSAL E=0,05m - COR BRANCA

LINHA DEMARCATÓRIA PARA VOLEI COR AZUL E=0,05m


TABELA E CESTA - VER NOTA

LINHAS DEMARCATÓRIAS PARA BASQUETE COR PRETA E=3,00m


RECHAMENTO EM MURETA DE ALVENARIA H=80,00m E ALAMBRAO EM TELA CONFORME DETALHE - VER PRANCHA 02/02

AREA DE JOGO - PISO EM LAJE DE CONCRETO 200mm ACABAMENTO MECANICO LISO COM TELA ARMADA - PINTURA TINTA ACRILICA VERDE

AREA DE ESCAPE - PISO EM LAJE DE CONCRETO 200mm ACABAMENTO MECANICO LISO COM TELA ARMADA

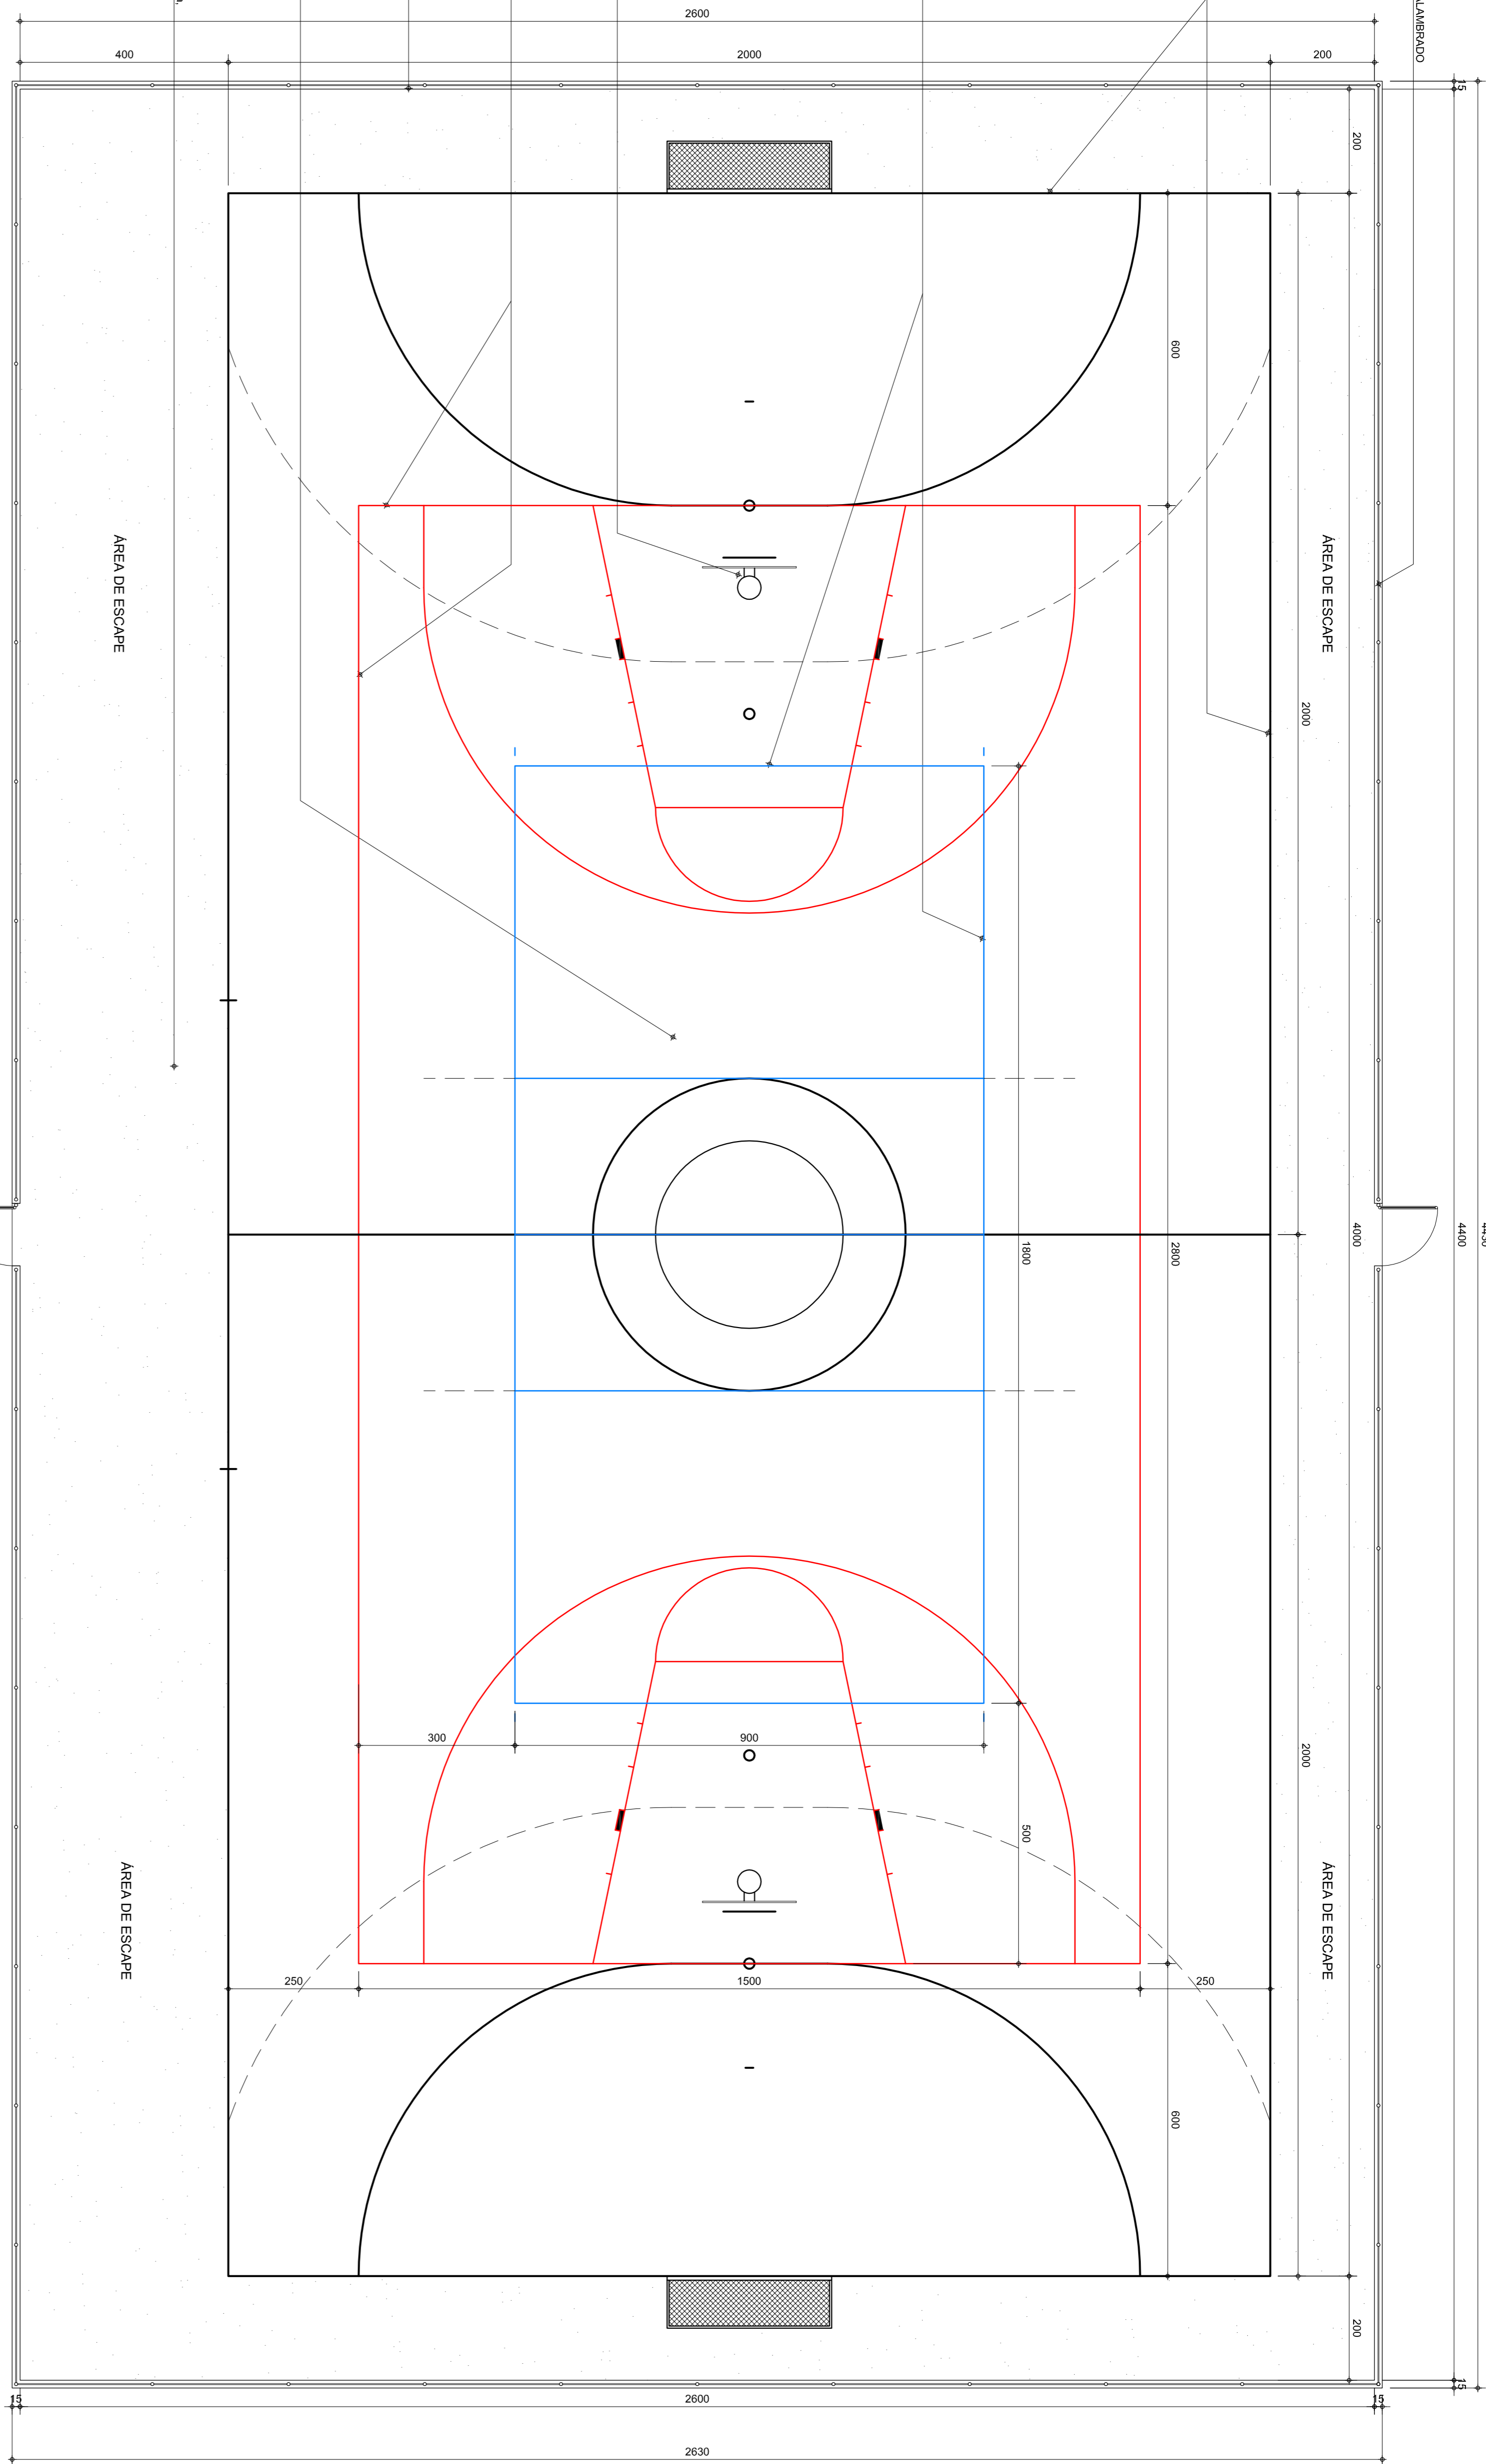


LEGENDA:
— DEMARCAÇÃO EM TINTA ACRILICA COR BRANCA E=0,08m - PARA HANDBOL E FUTSAL
— DEMARCAÇÃO EM TINTA ACRILICA COR PRETA E=0,05m - PARA BASQUETE
— DEMARCAÇÃO EM TINTA ACRILICA COR AZUL E=0,05m - PARA VOLEI

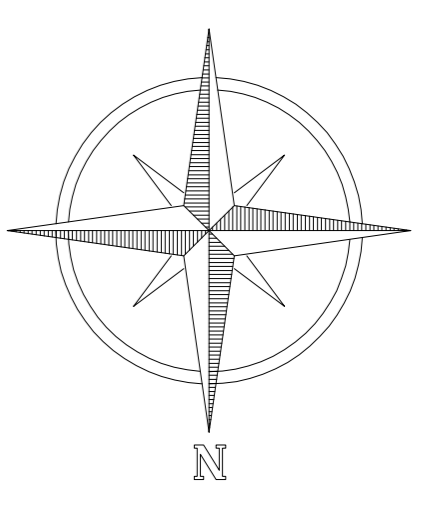


PLANTA BAIXA E DEMARCAÇÃO DE PISO

ESCALA..... 1/75
AREA - 1144,00M²

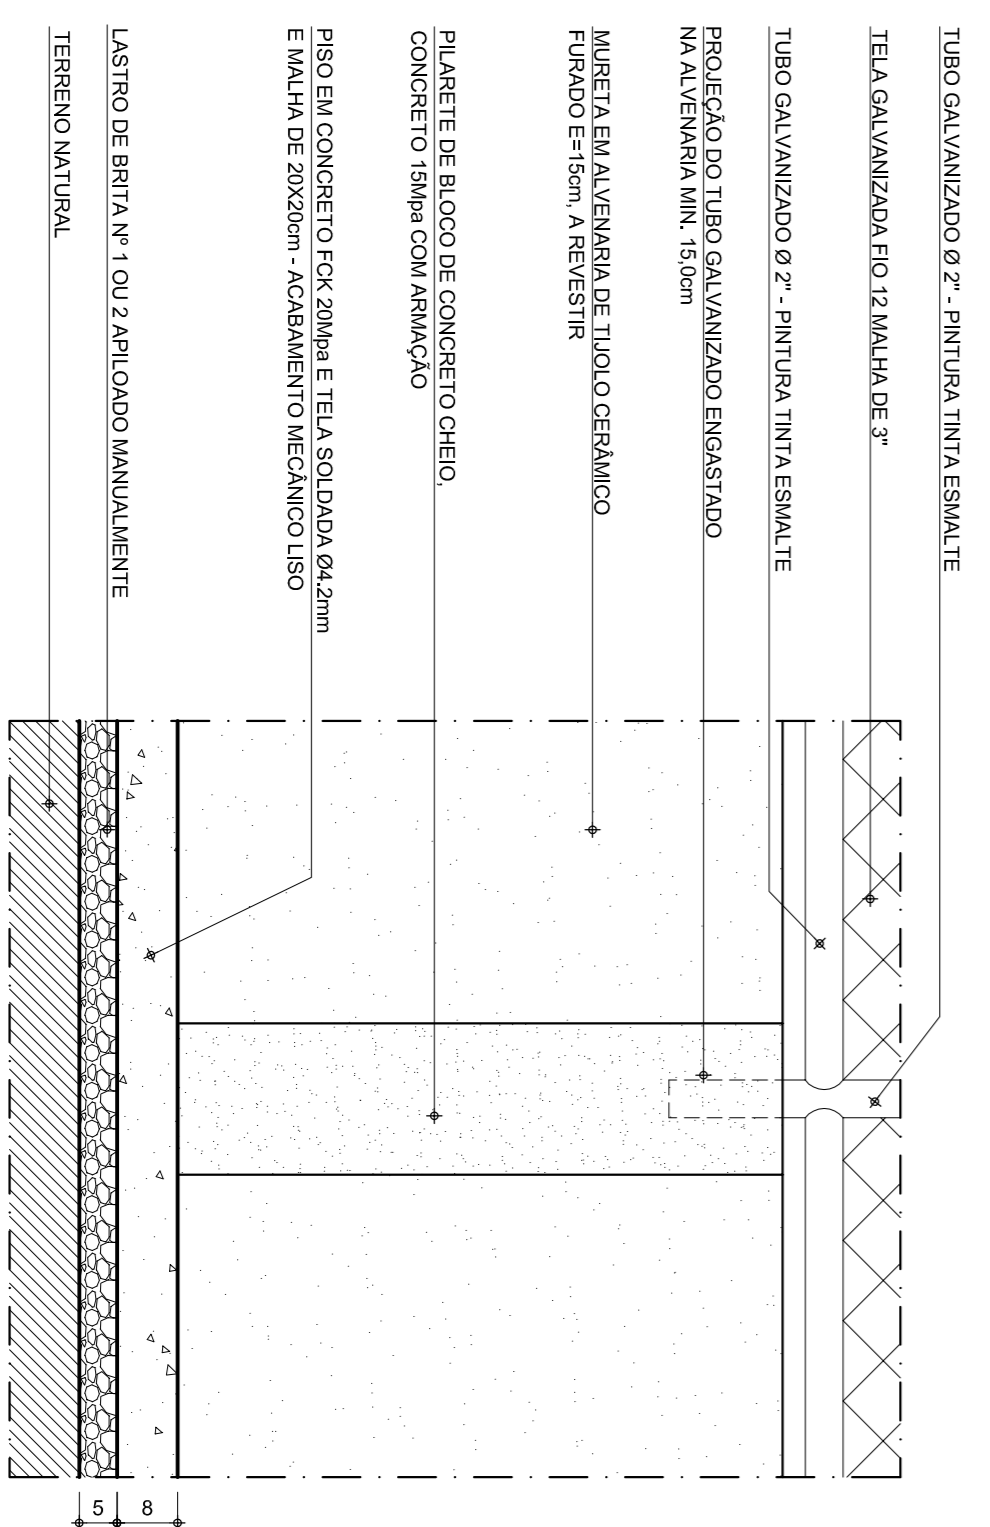

ELEVACÃO MURETA E PILARETE

ESCALA..... 1/10

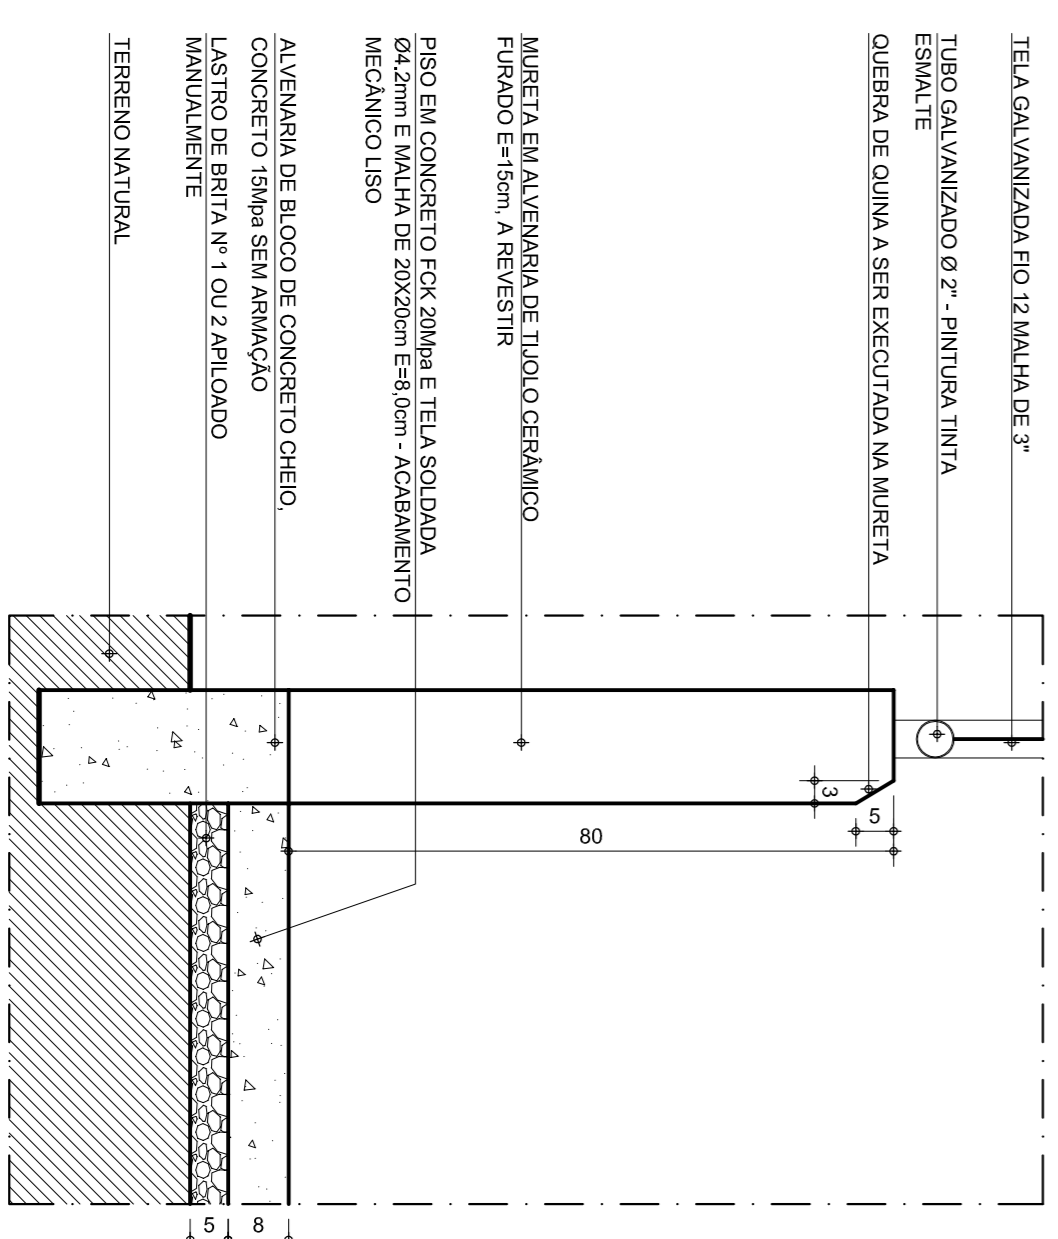

CORTE ESQUEMÁTICO DO PISO E MURETA

ESCALA..... 1/10

SECRETARIA DE TRANSPORTES E OBRAS PÚBLICAS DO ESTADO DE MINAS GERAIS

NOTAS:
1. MAIORES DETALHES EM RELAÇÃO AS DEMARCAÇÕES CONSULTAR PROJETOS ESPECÍFICOS DE CADA MODALIDADE;
2. A TABELA E CESTA DE BASQUETE DEVERÃO SER DO TIPO REMOVÍVEL OU MÓVEL.

CONTÉUDO	IDENTIFICAÇÃO	PROJ.
QUADRA POLIESPORTIVA COM ALAMBRAO	PROJETO PADRAO	00000
PROJETO ARQUITETÔNICO	QUADRAS OFICIAIS	
ARQUITETURA	QUADRA POLIESPORTIVA COM ALAMBRAO	
PLANTA BAIXA E DEMARCAÇÃO DE PISO, ELEVACÃO MURETA E CORTE ESQUEMÁTICO DO PISO	PROJETO PADRAO	00000

REV.	DATA	EMISSÃO INICIAL	DESCRIÇÃO DO TRABALHO E/OU REVISÃO
0	22/10/08		