

DEMARCAÇÃO DO CENTRO DA QUADRA EM CÍRCULO DE Ø20,00m COR BRANCA

DEMARCAÇÃO DE ARREMESSO DE CANTO QUARTO DE CÍRCULO DE 660,00m COR BRANCA

DEMARCAÇÃO LINHA LATERAL E DE FUNDOS ESQUERDA COR BRANCA

DEMARCAÇÃO ÁREA DA META E=8,00m COR BRANCA

DEMARCAÇÃO TIPO LIVRE SEM BARREIRA EM CÍRCULO DE Ø20,00m COR BRANCA



DEMARCAÇÃO PERÍMULO MÁXIMA EM CÍRCULO DE Ø20,00m COR BRANCA

DEMARCAÇÃO LINHA TRAVESSADA COM 0,60m E=8,00m COR BRANCA

ÁREA DE JOGO - PISO EM CONCRETO FCK 20MPa E TEIA SOLDADA Ø4,2mm E MALHA DE 20X20cm E=8,00cm - ACABAMENTO MECÂNICO LISO E PINTURA LÍQUIDA ACÍDICA AZUL

DEMARCAÇÃO DE CÍRCULO CENTRAL DE 80,00m COR BRANCA - ESPESURA DA LINHA DE 5,00m


DEMARCAÇÃO LINHA LIMITE ZONA DE SUBSTITUIÇÃO COR BRANCA - ESPESURA DA LINHA DE 8,00m

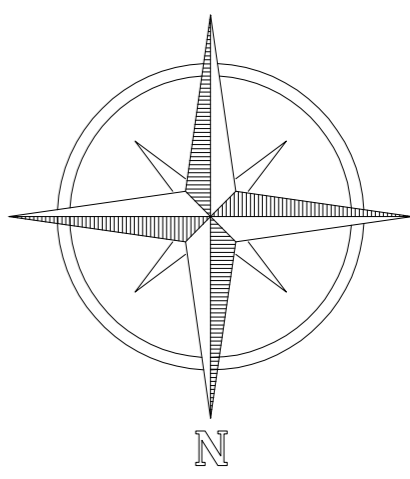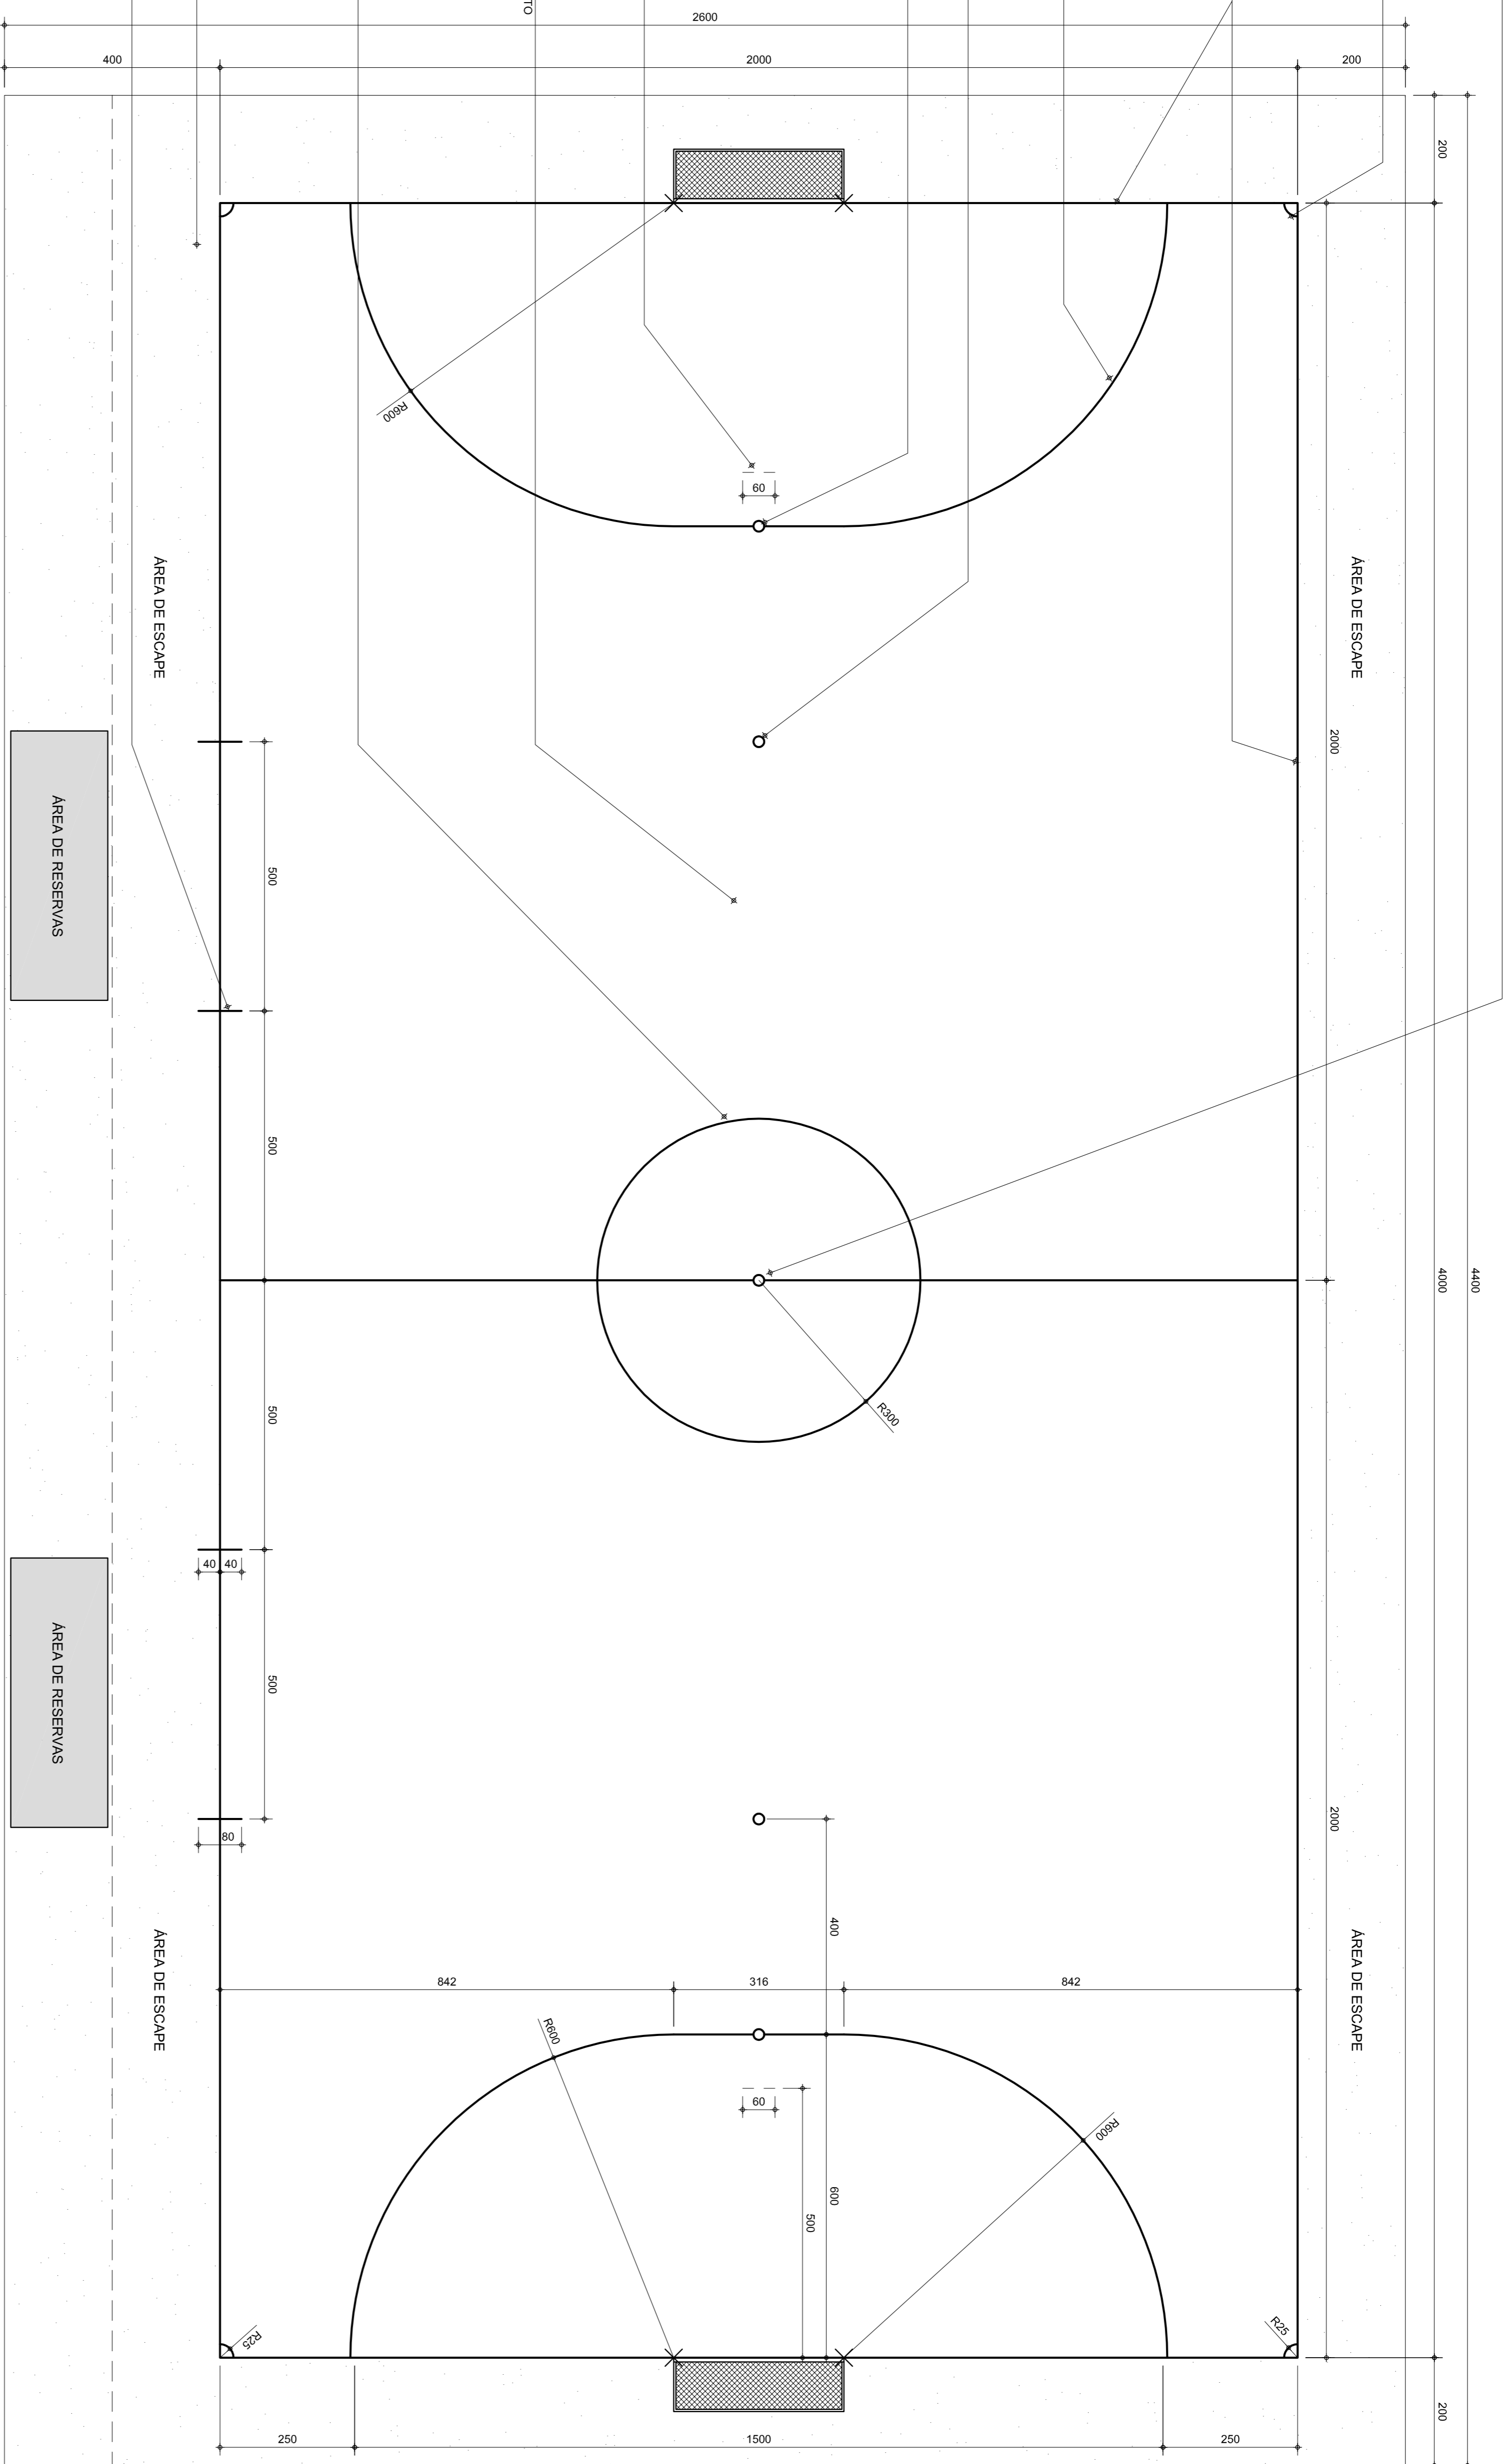

LEGENDA:
 X CENTRO DO RAIO OU CÍRCULO
 — DEMARCAÇÃO EM TINTA ACRÍLICA COR BRANCA E=0,05mm

PLANTA BAIXA E DEMARCAÇÃO DE PISO

ESCALA.....1/75

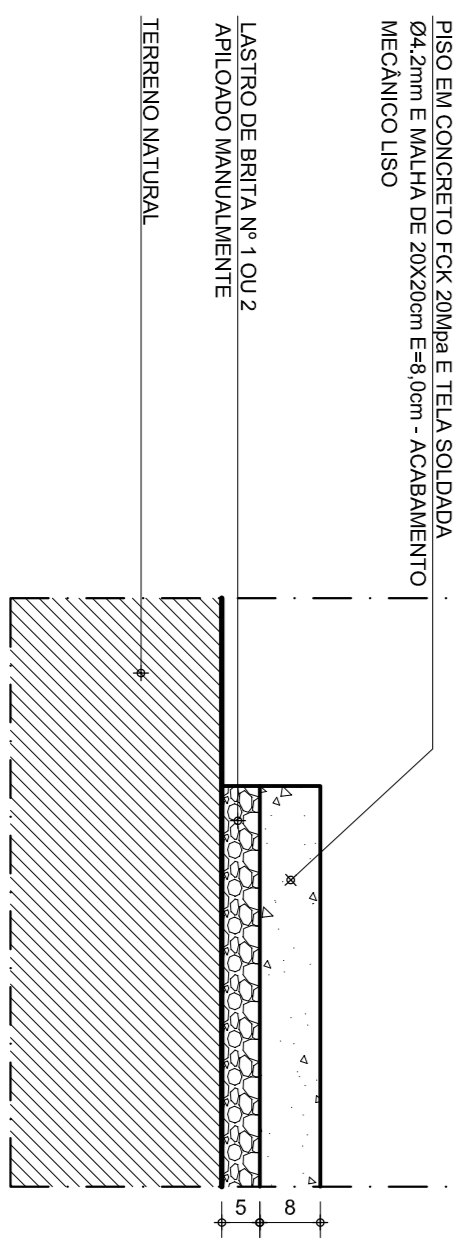

CORTE ESQUEMÁTICO DO PISO

ESCALA.....1/10

SECRETARIA DE TRANSPORTES E OBRAS PÚBLICAS DO ESTADO DE MINAS GERAIS

REV.	DATA	EMISSÃO INICIAL	DESCRIÇÃO DO TRABALHO E/OU REVISÃO
0	09/10/08		

CONTEÚDO	IDENTIFICAÇÃO	PROJ.	CÓDIGO	DATA	FOLHA
PROJETO PADRÃO QUADRAS OFICIAIS FUTEBOL DE SALÃO	PROJETO ARQUITETÔNICO PLANTA BAIXA E DEMARCAÇÃO DE PISO E CORTE ESQUEMÁTICO DO PISO	00000		OUTUBRO/2008	01/01

NOTAS: