



LEGENDA:
 X CENTRO DO PAVO OU CÍRCULO
 — DEMARCAÇÃO EM TINTA ACRÍLICA
 — COR BRANCA E=0,05m

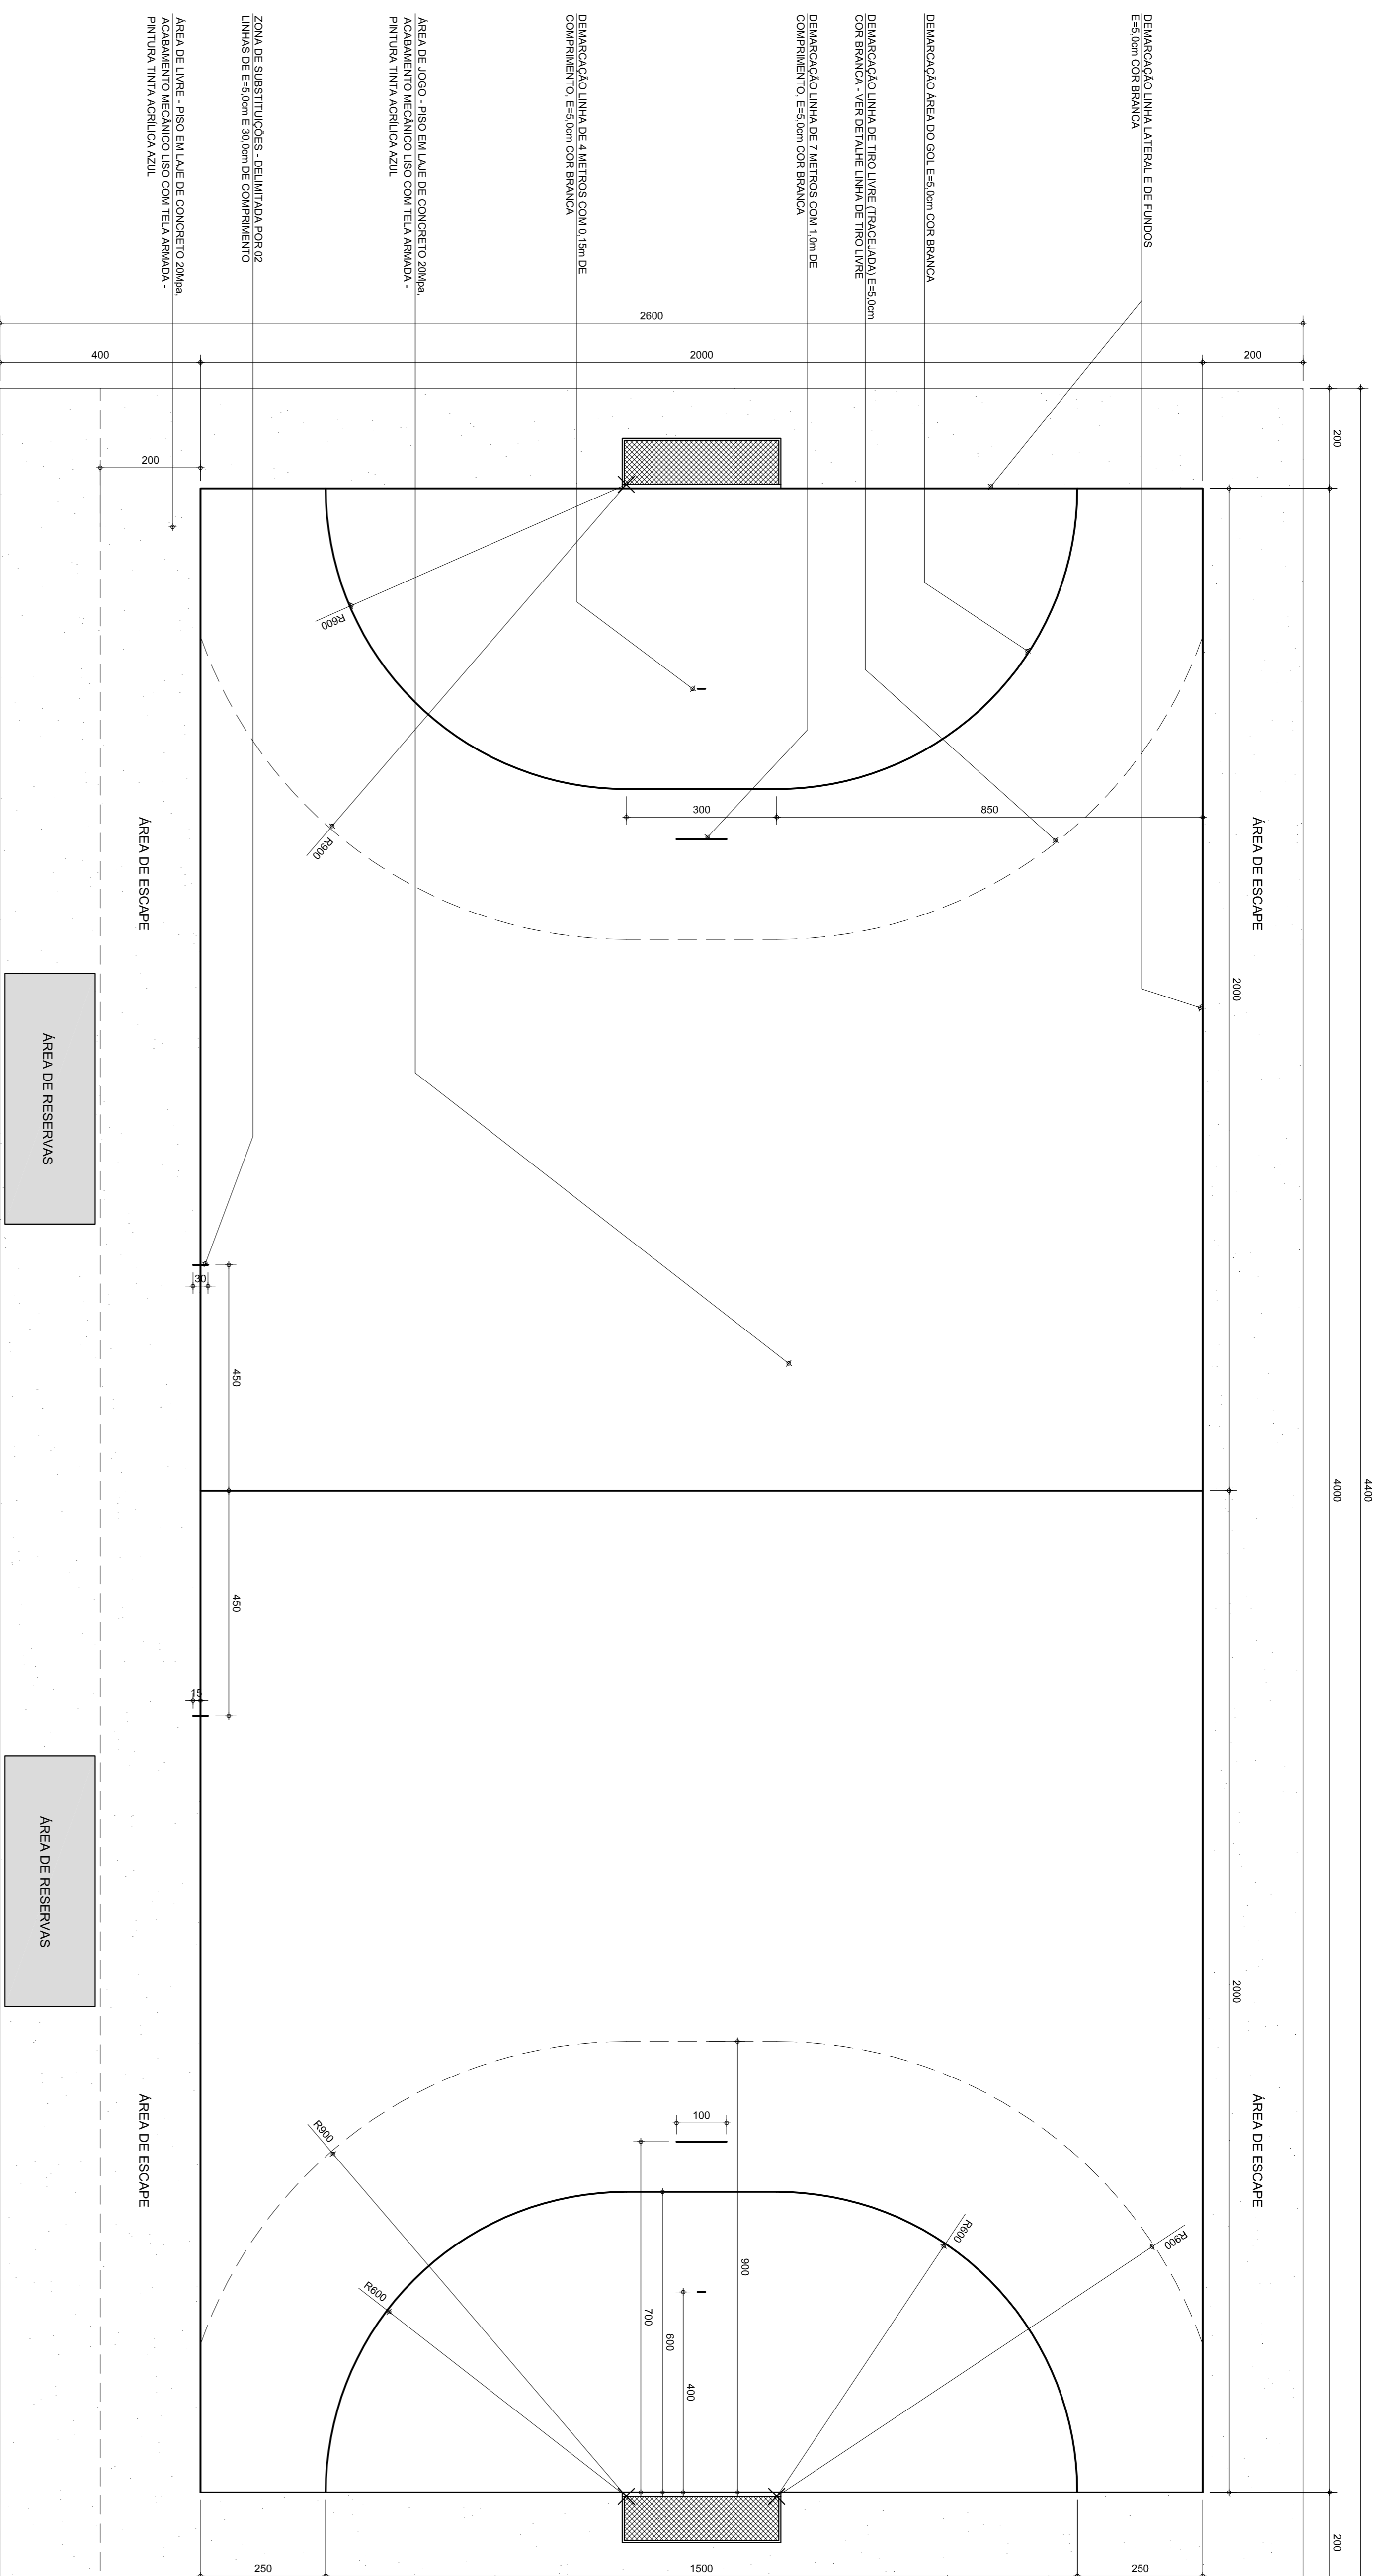


PLANTA BAIXA E DEMARCAÇÃO DE PISO
 ESCALA..... 1/75

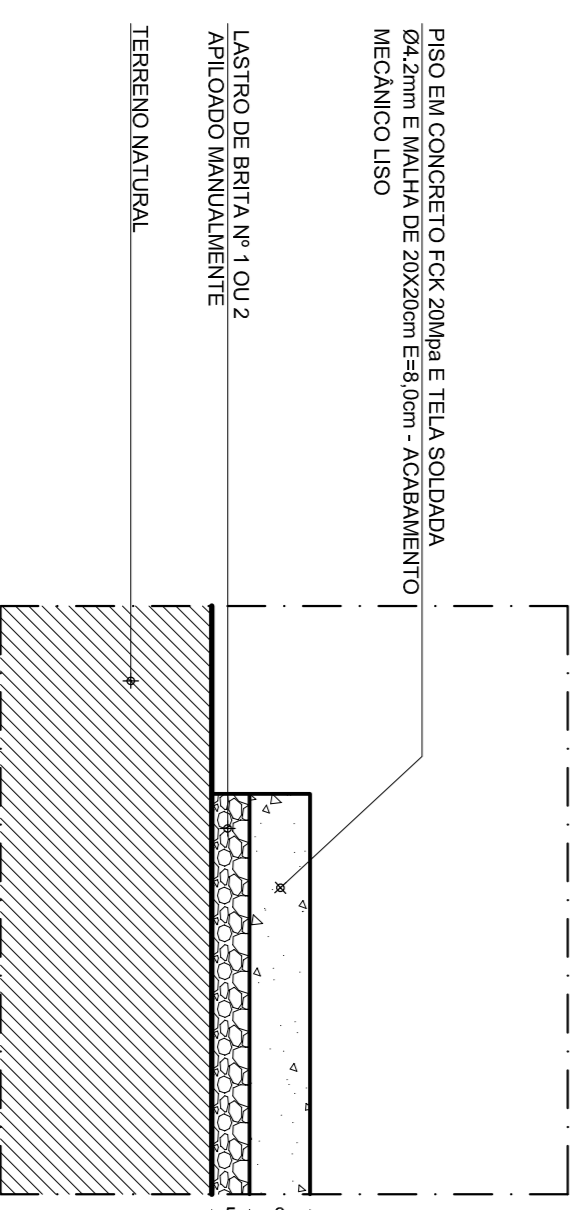

CORTE ESQUEMÁTICO DO PISO
 ESCALA..... 1/10

DETALHE LINHA DE TIRO LIVRE
 ESCALA..... 1/10

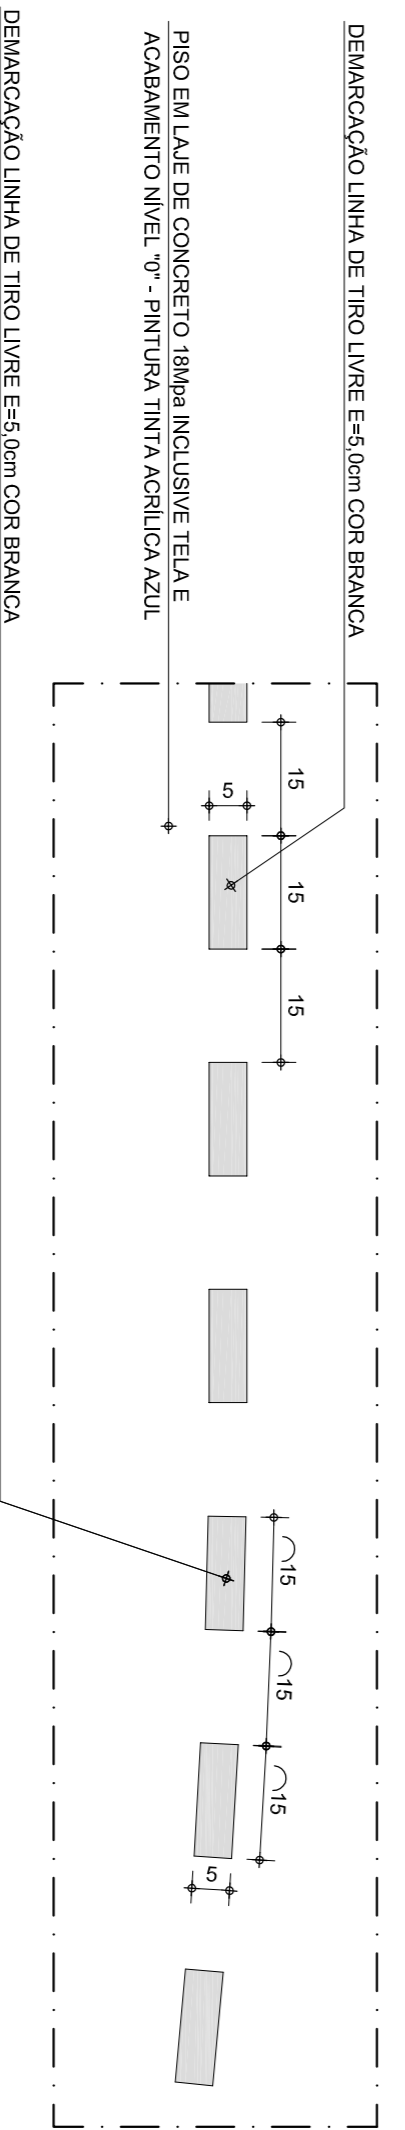

CONTÉUDO	IDENTIFICAÇÃO	PROJ.	DATA	EMISSÃO INICIAL
PLANTA BAIXA E DEMARCAÇÃO DE PISO, DETALHE LINHA DE TIRO LIVRE E CORTE ESQUEMÁTICO DO PISO	PROJETO PADRÃO QUADRAS OFICIAIS HANDEBOL	00000	09/10/08	DESCRÇÃO DO TRABALHO E/OU REVISÃO

SECRETARIA DE TRANSPORTES E OBRAS PÚBLICAS DO ESTADO DE MINAS GERAIS

NOTAS:	FOLHA	CÓDIGO	DATA	PROJ.
	01/01			00000